

IZVOD IZ PROSTORNOG PLANA UNSKO - SANSKOG KANTONA
ZA PERIOD OD 20 GODINA
("Službeni glasnik Unsko - sanskog kantona, broj: 1/24")
PREGLEDNA KARTA


Bosna i Hercegovina
Federacije BiH
Unsko - sanski kanton



MINISTARSTVO ZA
GRADENJE,
PROSTORNO UREĐENJE I
ZAŠTITU OKOLIŠA
UNSKO - SANSKOG
KANTONA

Velika Kladuša
k.o. Slapnica
k.č.br. 67,69,
71, 78 i 70/1

Podnosioc zahtjeva:
HODURNIK d.o.o. Cazin
HAJRAT Velika Kladuša
Broj: 11-19-1015-UP-1/24
Datum: 13.02.2024. god.

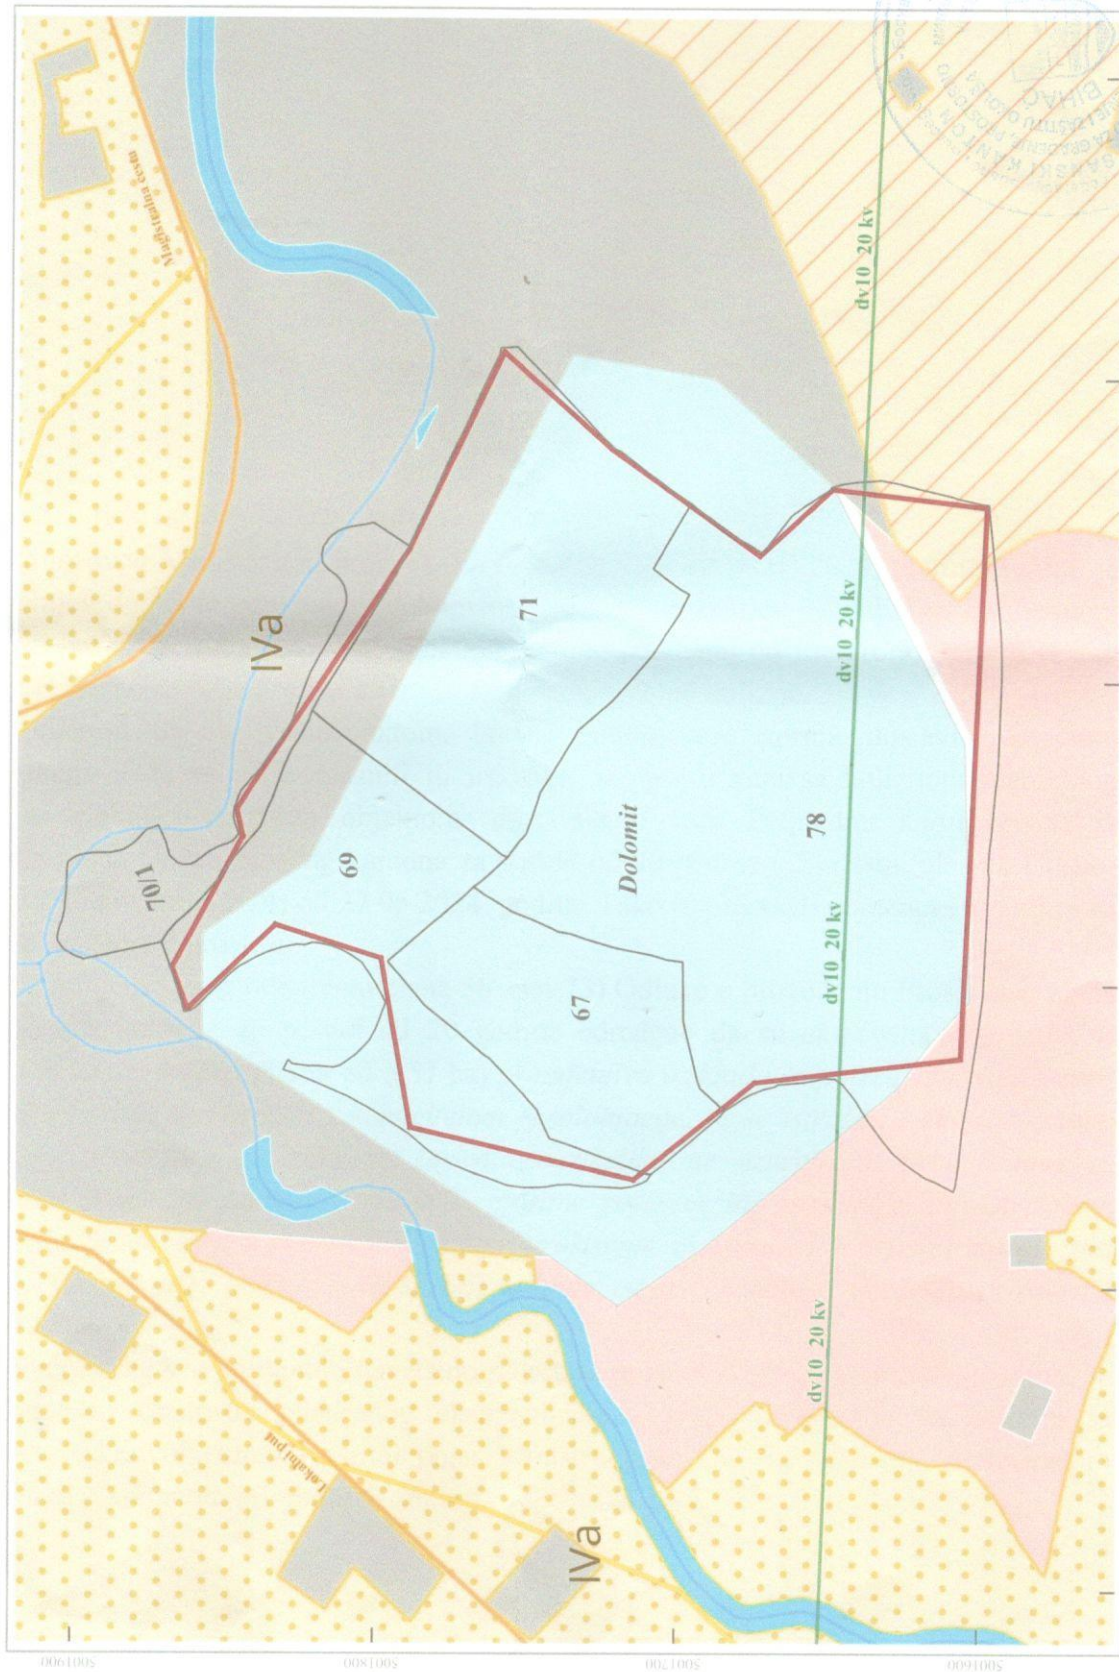

- k.o. Slapnica
- Predmetni obuhvat
- Dalekovodi_10_20_kv
- Saobraćajnice
- Vodotoci
- Vodne površine_PO
- Ilagrozona
- Ilagrozona
- Eksplotacione površine
- Privredne_zone_PL
- Polojoprivredno zemljište_PL
- Gradevinsko zemljište_PL

Datum izrade: 27.05.2024.god.

M 1:2500

Izradio: Muris Mureskić,
mag.ing.geod. et geoint.

MINISTAR
Alim Anširović,
upling.geod.