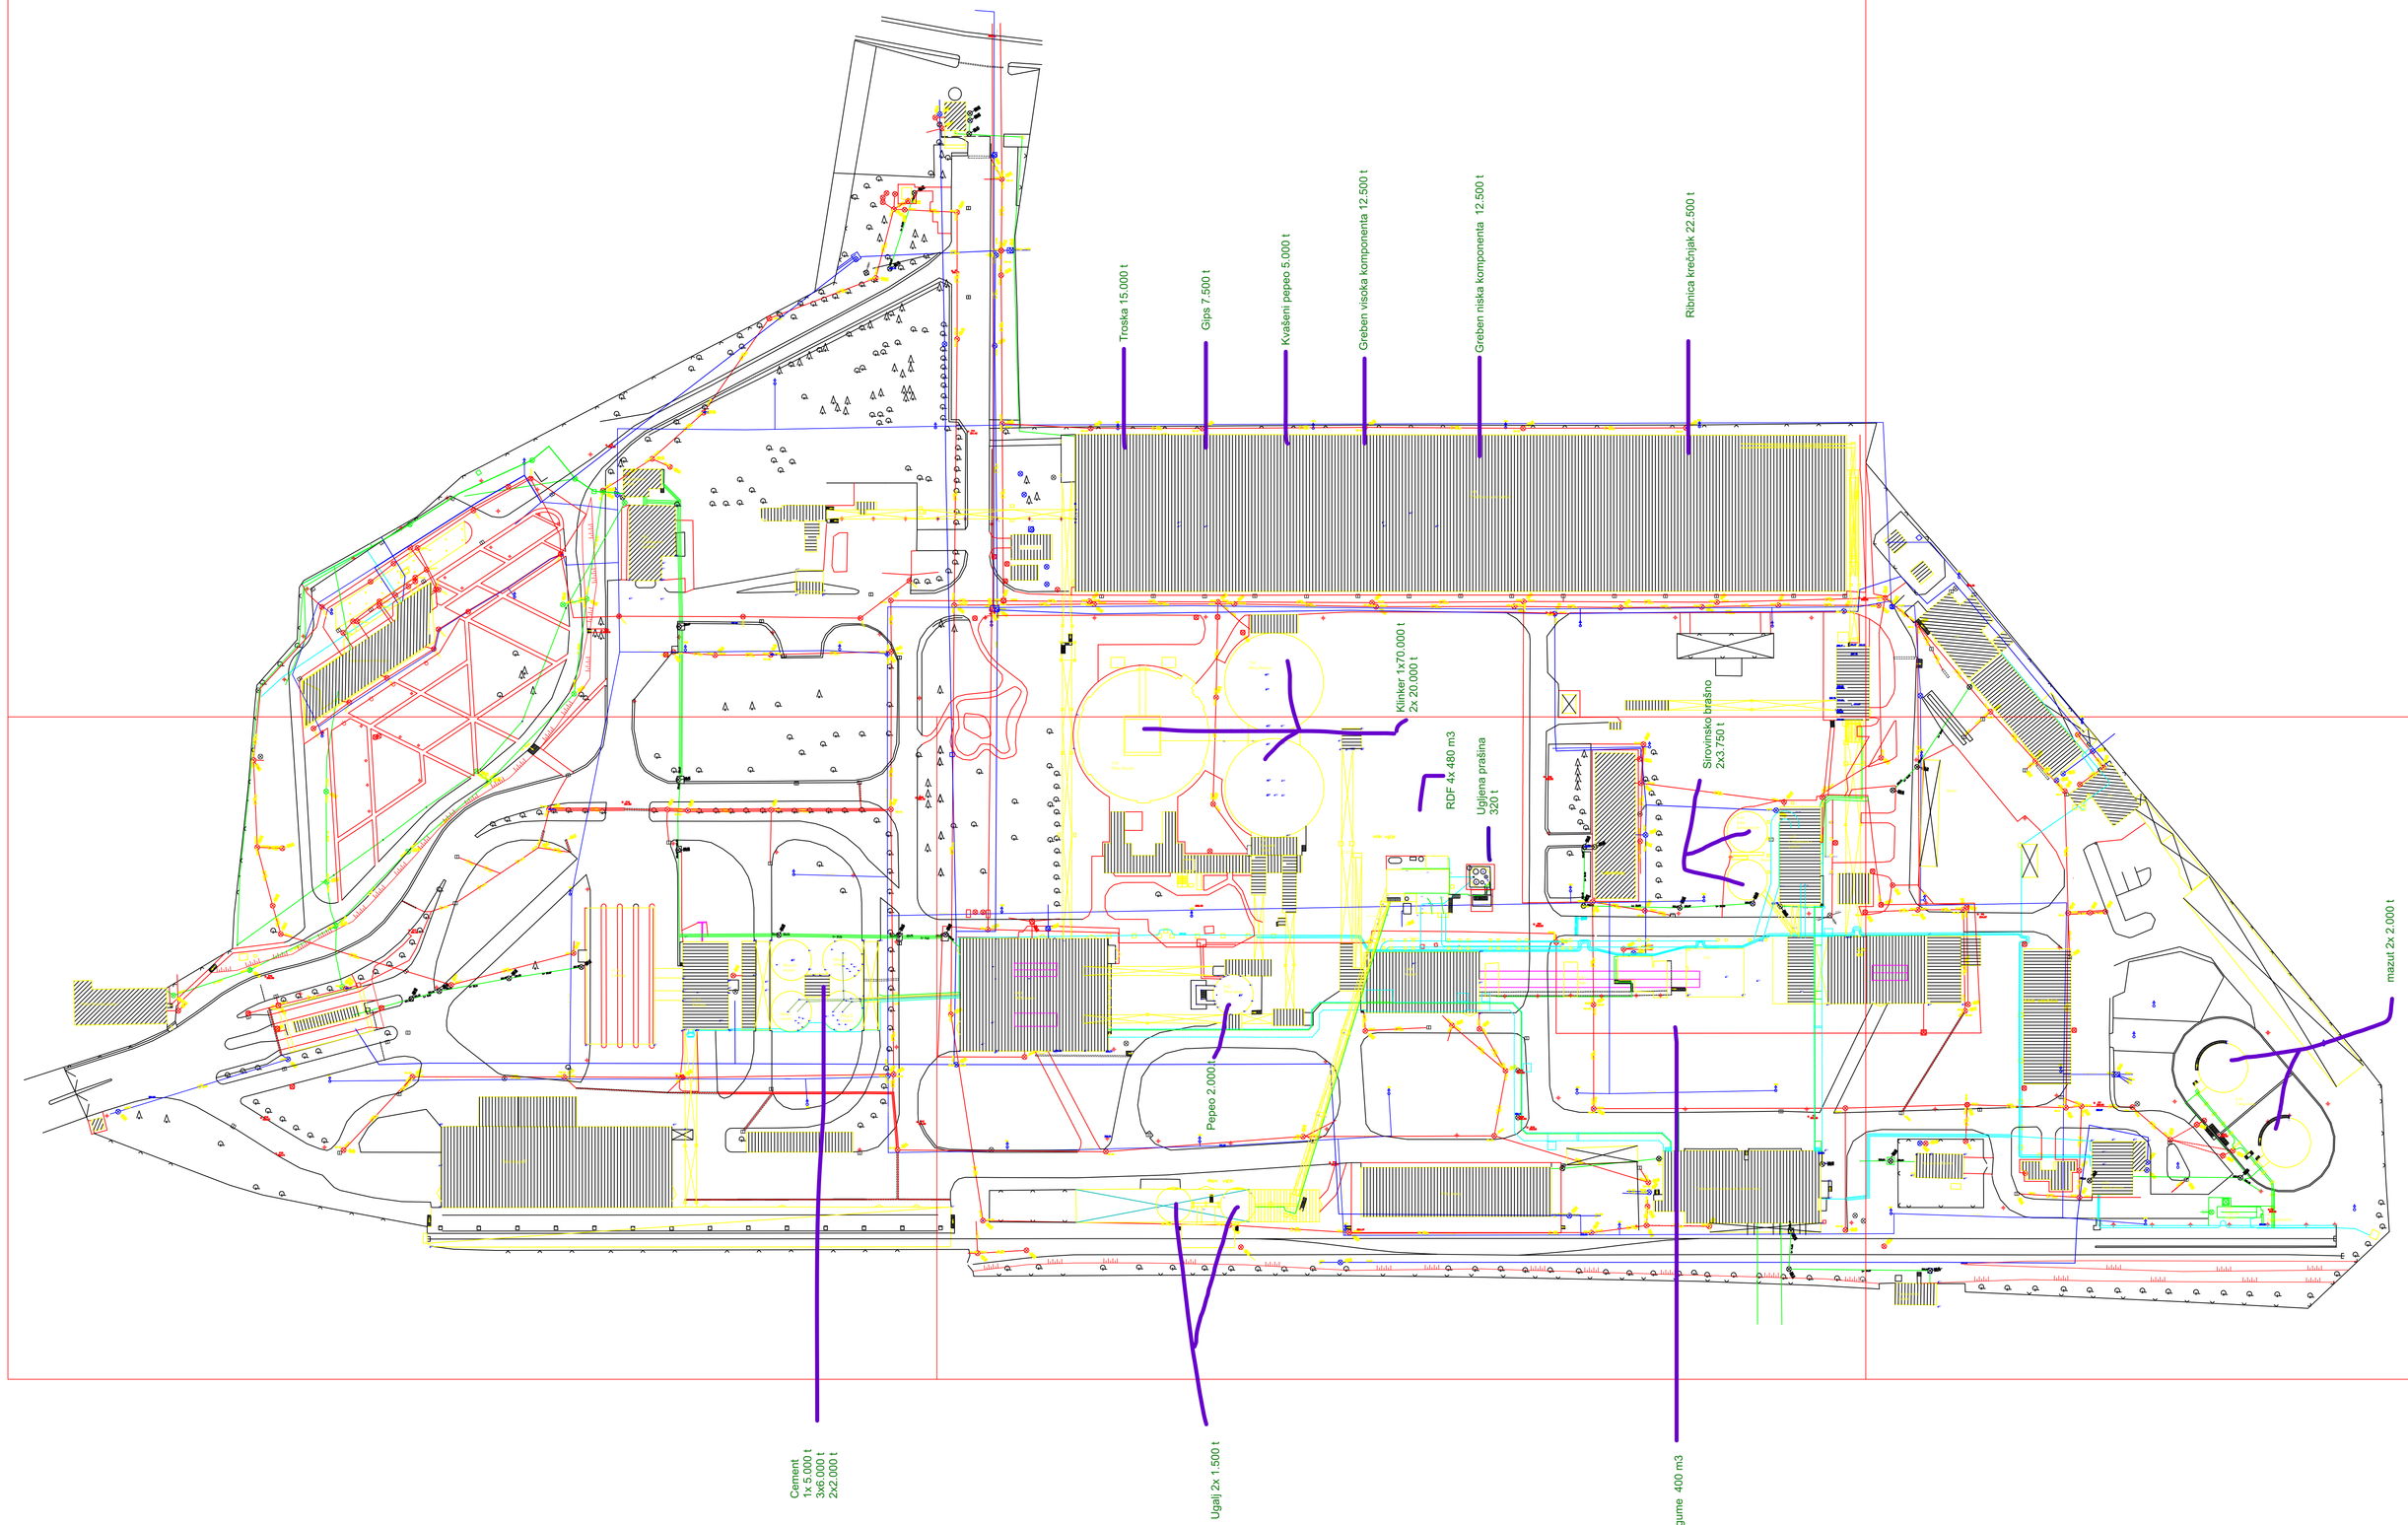


VORABZUG: 09.02.01

IN THE ORIGINAL 100mm

INDEX	AENDERUNG	DATUM	GEZEICHNET	DATUM	GEPRUEFT
D	.	.	.	.	.
C	.	.	.	.	.
B	.	.	.	.	.
A	.	.	.	.	.

TELEFON 06221/481-877
FAX 06221/481-878
INTERNET

HEIDELBERGER CEMENT GROUP
TECHNOLOGY CENTER GMBH
PLEIKARTSFOERSTER STRASSE 99
69124 HEIDELBERG
HEIDELBERGER TECHNOLOGY CENTER

GEZEICHNET: 07.02.01 AGDARIAN GEPRUEFT: 09.02.01 Dengler

WERK: KAKANJ PROJEKT XXXX XXXX

BESTANDSAUFNAHME

MASSTAB: 1:1000 | BO_KA 000 LP | 0001 | 01 B | BLATT: 1/1

DIESE ZEICHNUNG HAT SCHUTZRECHT. LAUT GESETZ IST VERVIELFAELTIGUNG ODER MITTEILUNG AN DRITTE UNZULAESSIG UND STRAFBAR.